SCHÉMA ULOŽENÍ KANALIZAČNÍCH POTRUBÍ
PIPELIFE SE STRUKTUROVANOU STĚNOU V KOMUNIKACI

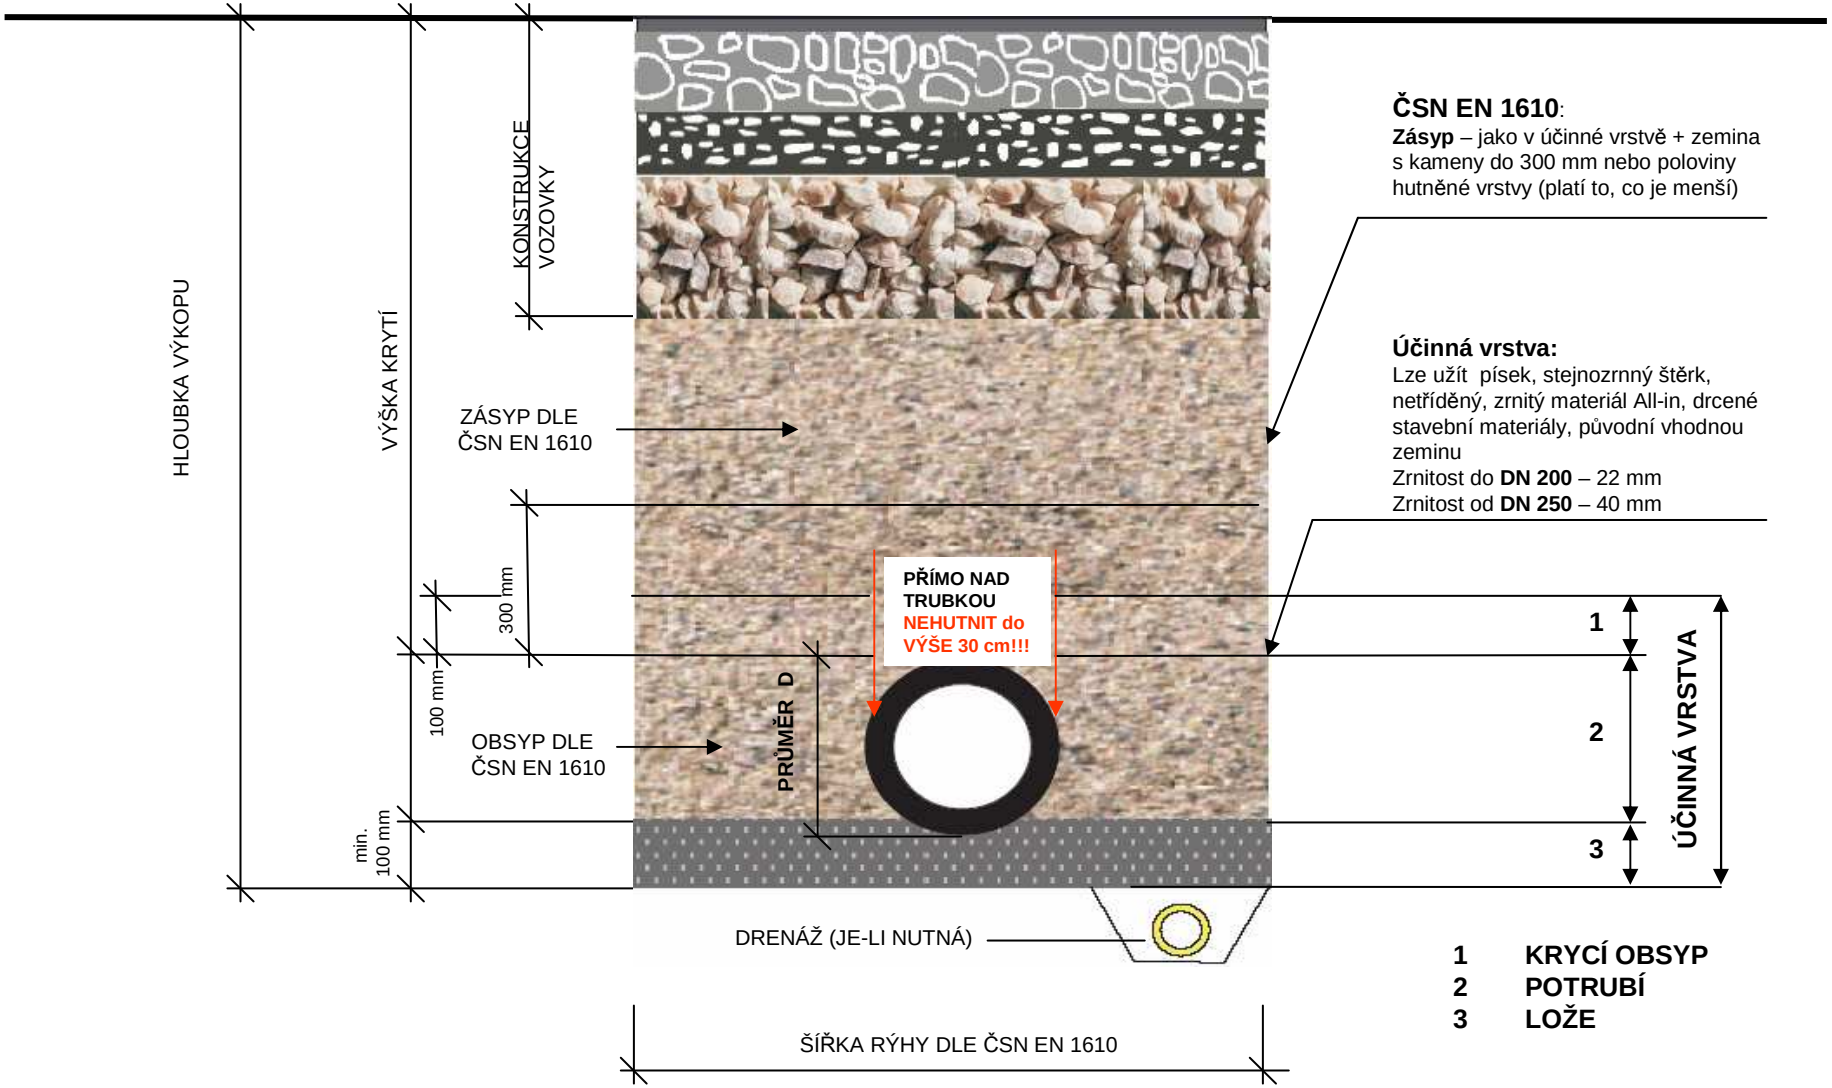

ČSN EN 1610:
Zásyp – jako v účinné vrstvě + zemina s kameny do 300 mm nebo poloviny hutněné vrstvy (platí to, co je menší)

Účinná vrstva:
Lze užít písek, stejnozrnný štěrk, netříděný, zrnitý materiál All-in, drcené stavební materiály, původní vhodnou zeminu
Zrnitost do **DN 200** – 22 mm
Zrnitost od **DN 250** – 40 mm

1 KRYCÍ OBSYP
2 POTRUBÍ
3 LOŽE