# SCHÉMA ULOŽENÍ KANALIZAČNÍCH POTRUBÍ
# PIPELIFE SE STRUKTUROVANOU STĚNOU VE VOLNÉM TERÉNU

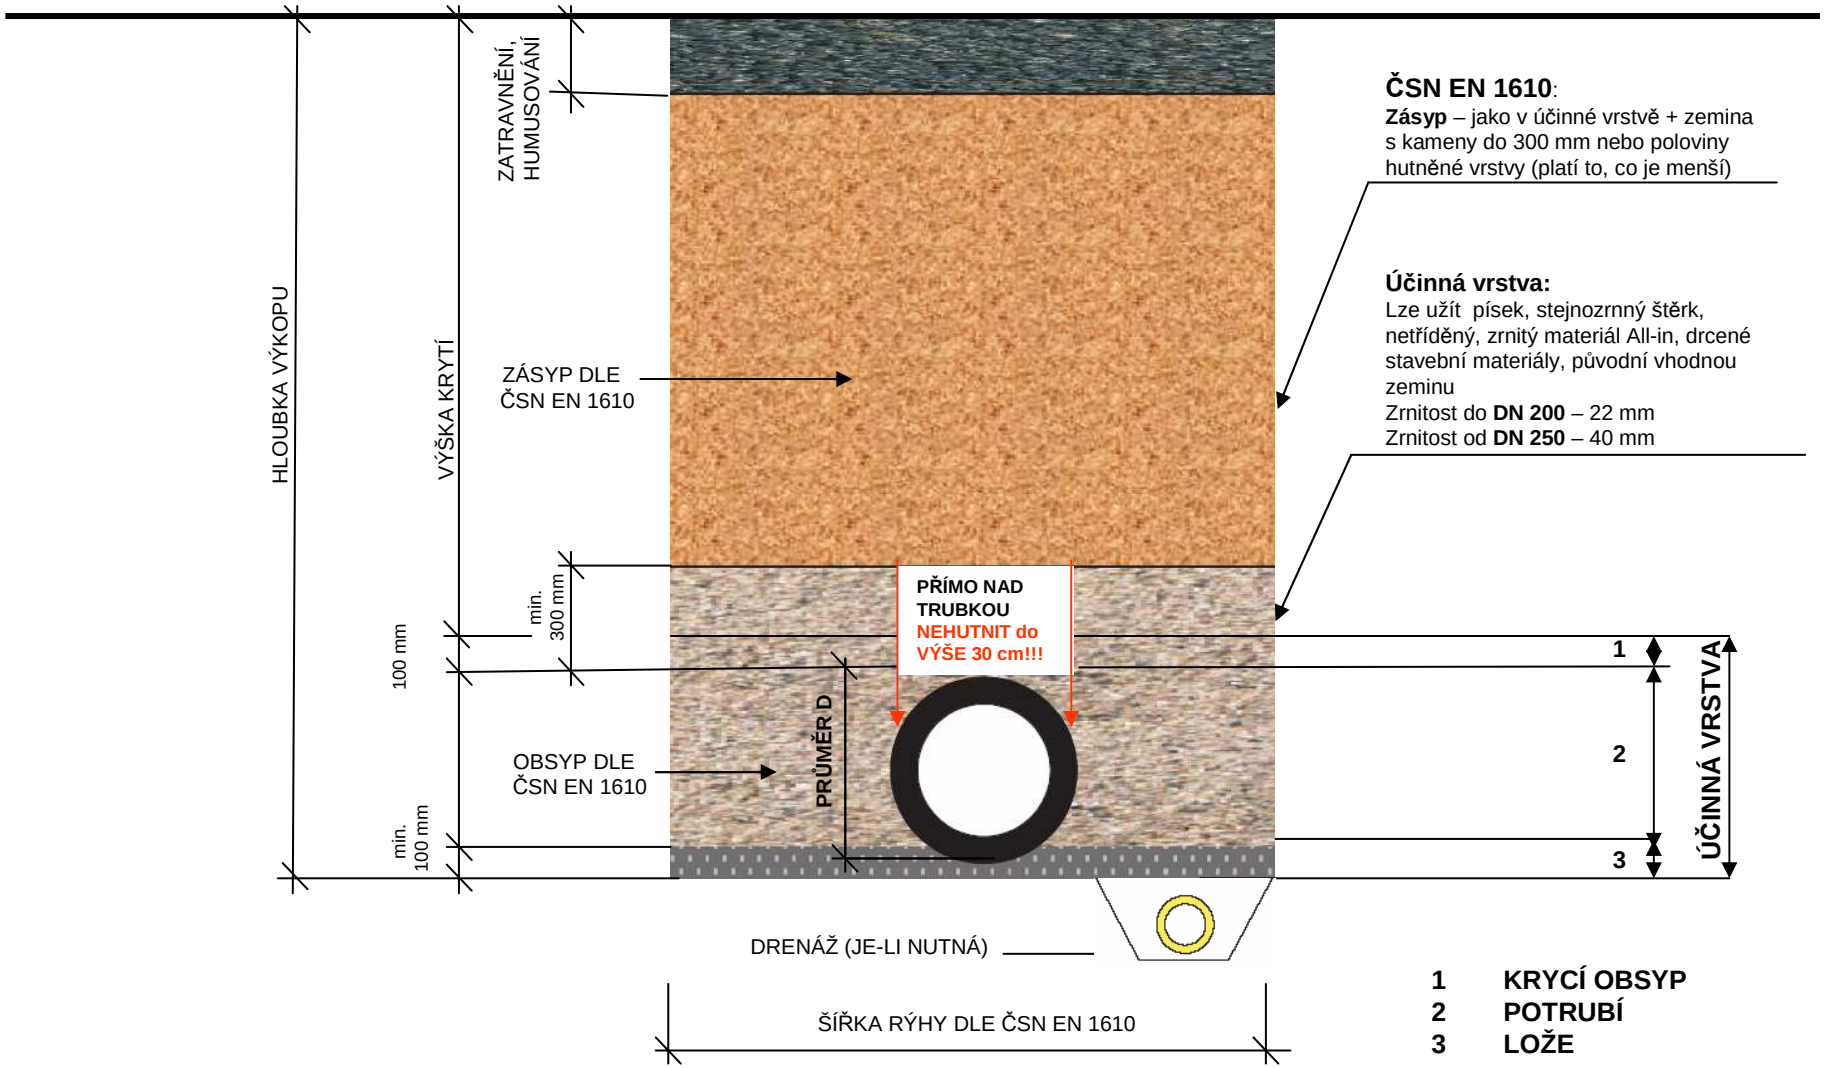


**ČSN EN 1610**:
**Zásyp** – jako v účinné vrstvě + zemina s kameny do 300 mm nebo poloviny hutněné vrstvy (platí to, co je menší)

**Účinná vrstva:**
Lze užít písek, stejnozrnný štěrk, netříděný, zrnitý materiál All-in, drcené stavební materiály, původní vhodnou zeminu
Zrnitost do **DN 200** – 22 mm
Zrnitost od **DN 250** – 40 mm

**1 KRYCÍ OBSYP**
**2 POTRUBÍ**
**3 LOŽE**