


SCHÉMA ULOŽENÍ POTRUBÍ AQUALINE RC1 A RC2 VE VÝKOPU

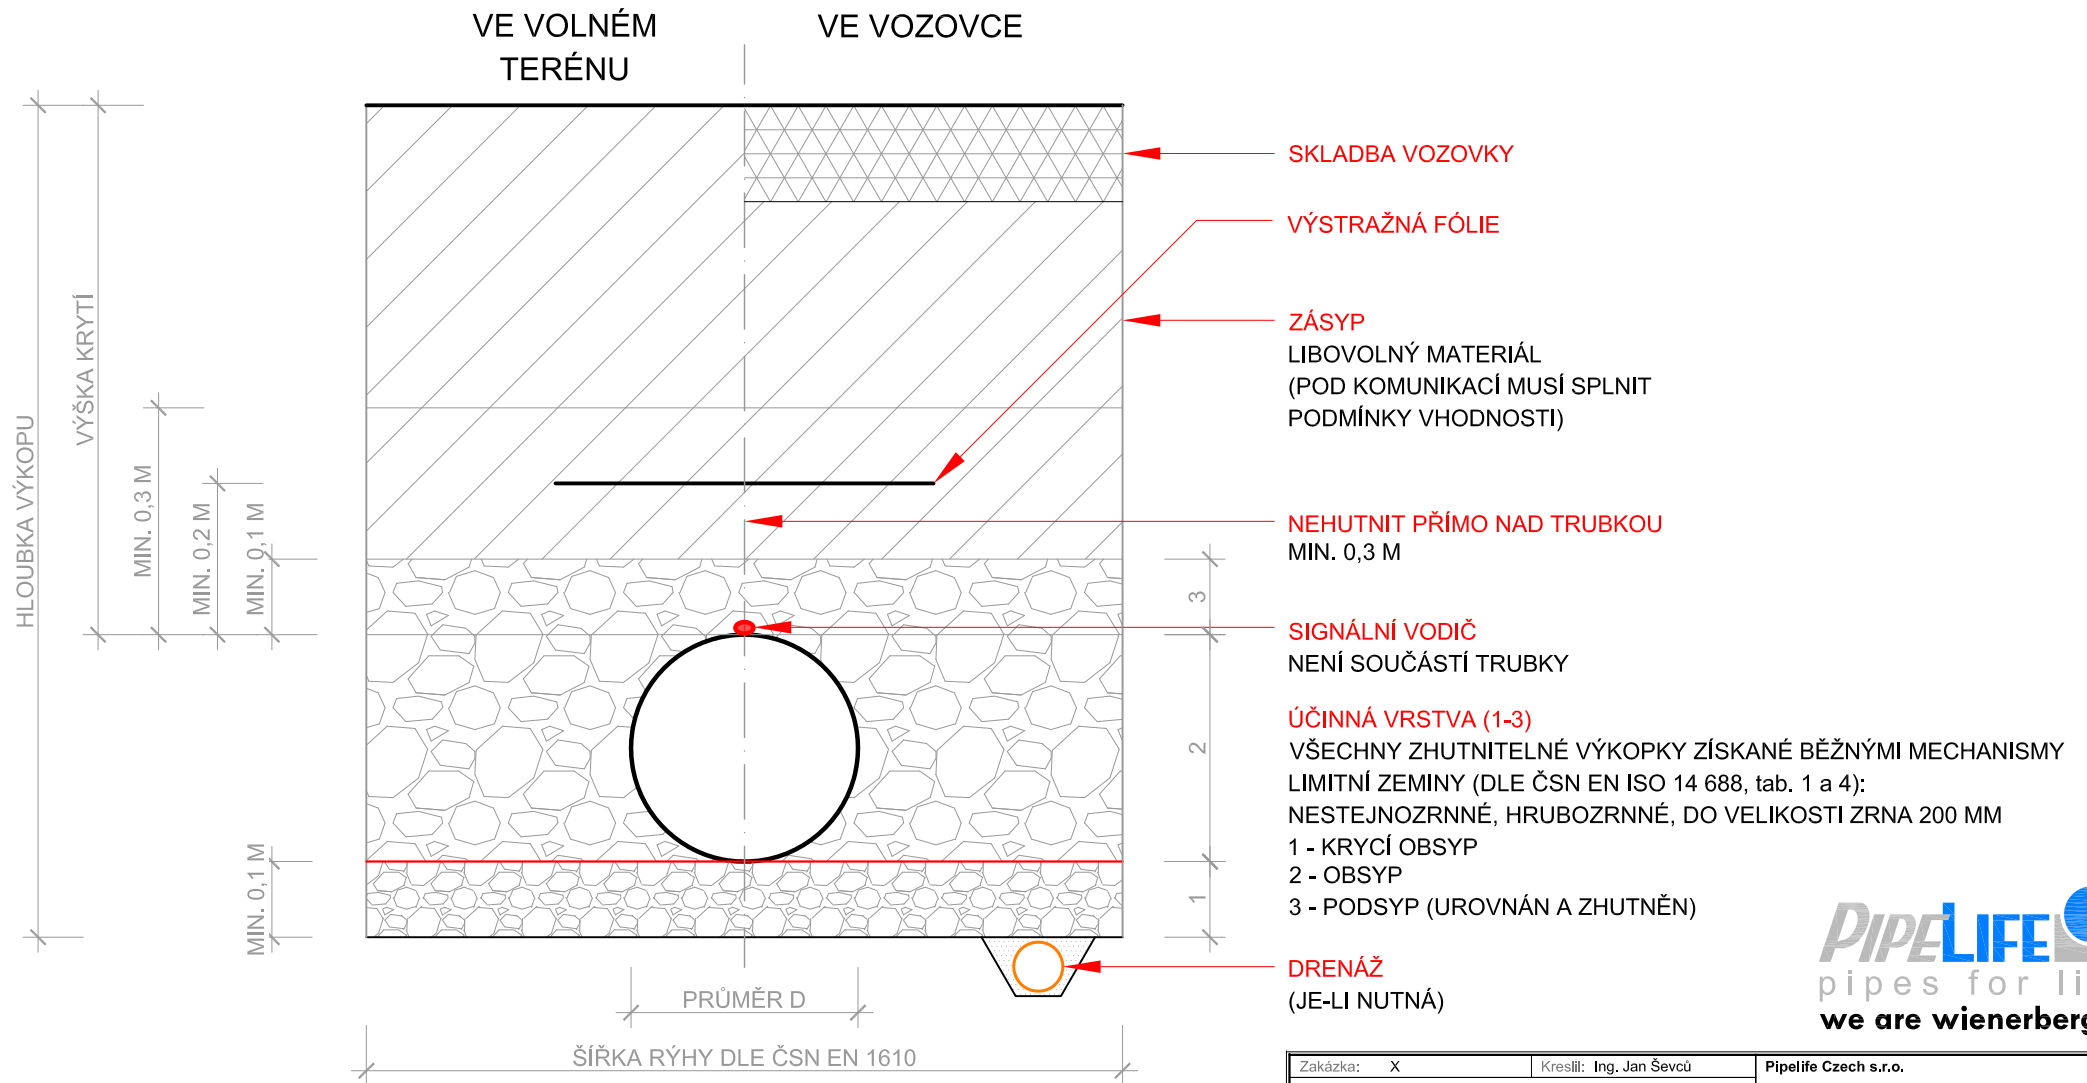

PIPELIFE
pipes for life
we are wienerberger


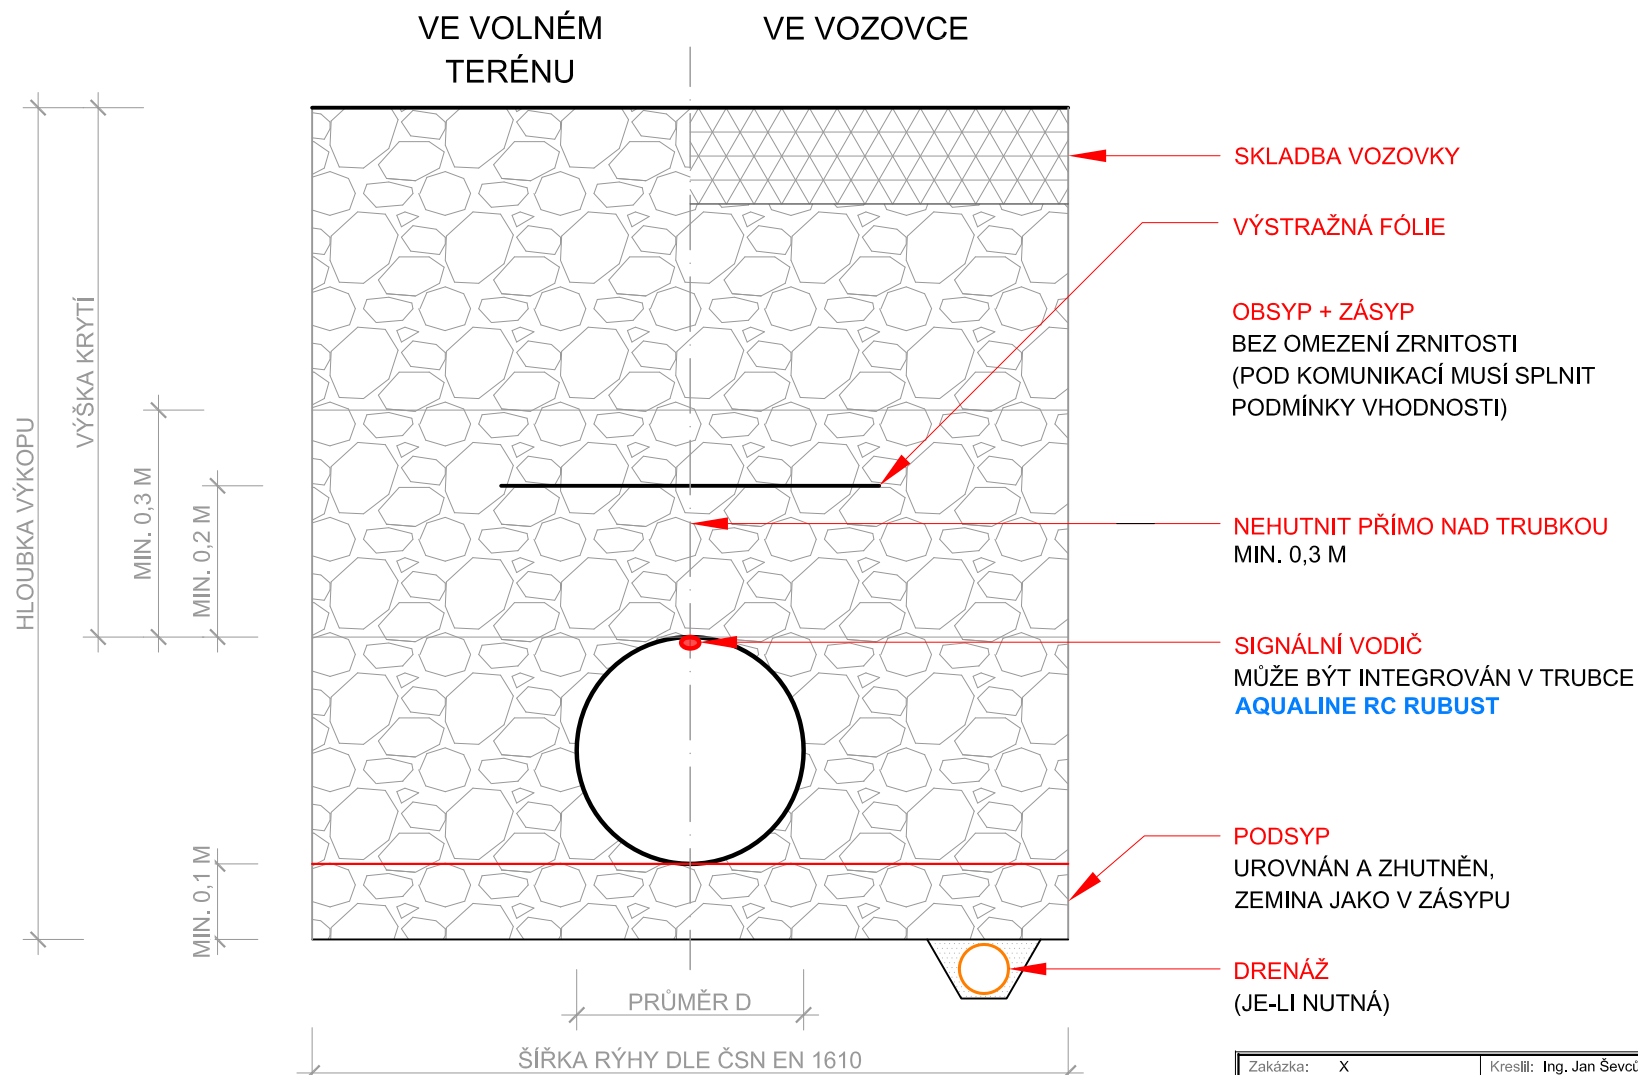
Zakázka: X	Kreslil: Ing. Jan Ševců	Pipelife Czech s.r.o.	
Klient: X		Centrála Otrokovice	
Kontakt: X		Kučovaniny 1778	
Adresa: X		765 02 Otrokovice	
Investor: X		Tel: 00420 577 111 211	
Adresa akce: X		Web: www.pipelife.cz	
		E-mail: pipelife@pipelife.cz	
Kraj: X		IČ: 607 09 391	DIČ: CZ 607 09 391
Akce: X			Formát: 1 A4
			Měřítko: 1:10
Výkres: SCHÉMA ULOŽENÍ POTRUBÍ AQUALINE RC1 A RC2 VE VÝKOPU			Datum: 01.08.2019
			Č. výkr.: 01

SCHÉMA ULOŽENÍ POTRUBÍ **AQUALINE ROBUST** VE VÝKOPU



SKLADBA VOZOVKY

VÝSTRAŽNÁ FÓLIE

OBSYP + ZÁSYP
BEZ OMEZENÍ ZRNITOSTI
(POD KOMUNIKACÍ MUSÍ SPLNIT
PODMÍNKY VHODNOSTI)

NEHUTNIT PŘÍMO NAD TRUBKOU
MIN. 0,3 M

SIGNÁLNÍ VODIČ
MŮŽE BÝT INTEGROVÁN V TRUBCE
AQUALINE RC RUBUST

PODSYP
UROVNÁN A ZHUTNĚN,
ZEMINA JAKO V ZÁSYPU

DRENÁŽ
(JE-LI NUTNÁ)

PIPELIFE
pipes for life
we are wienerberger


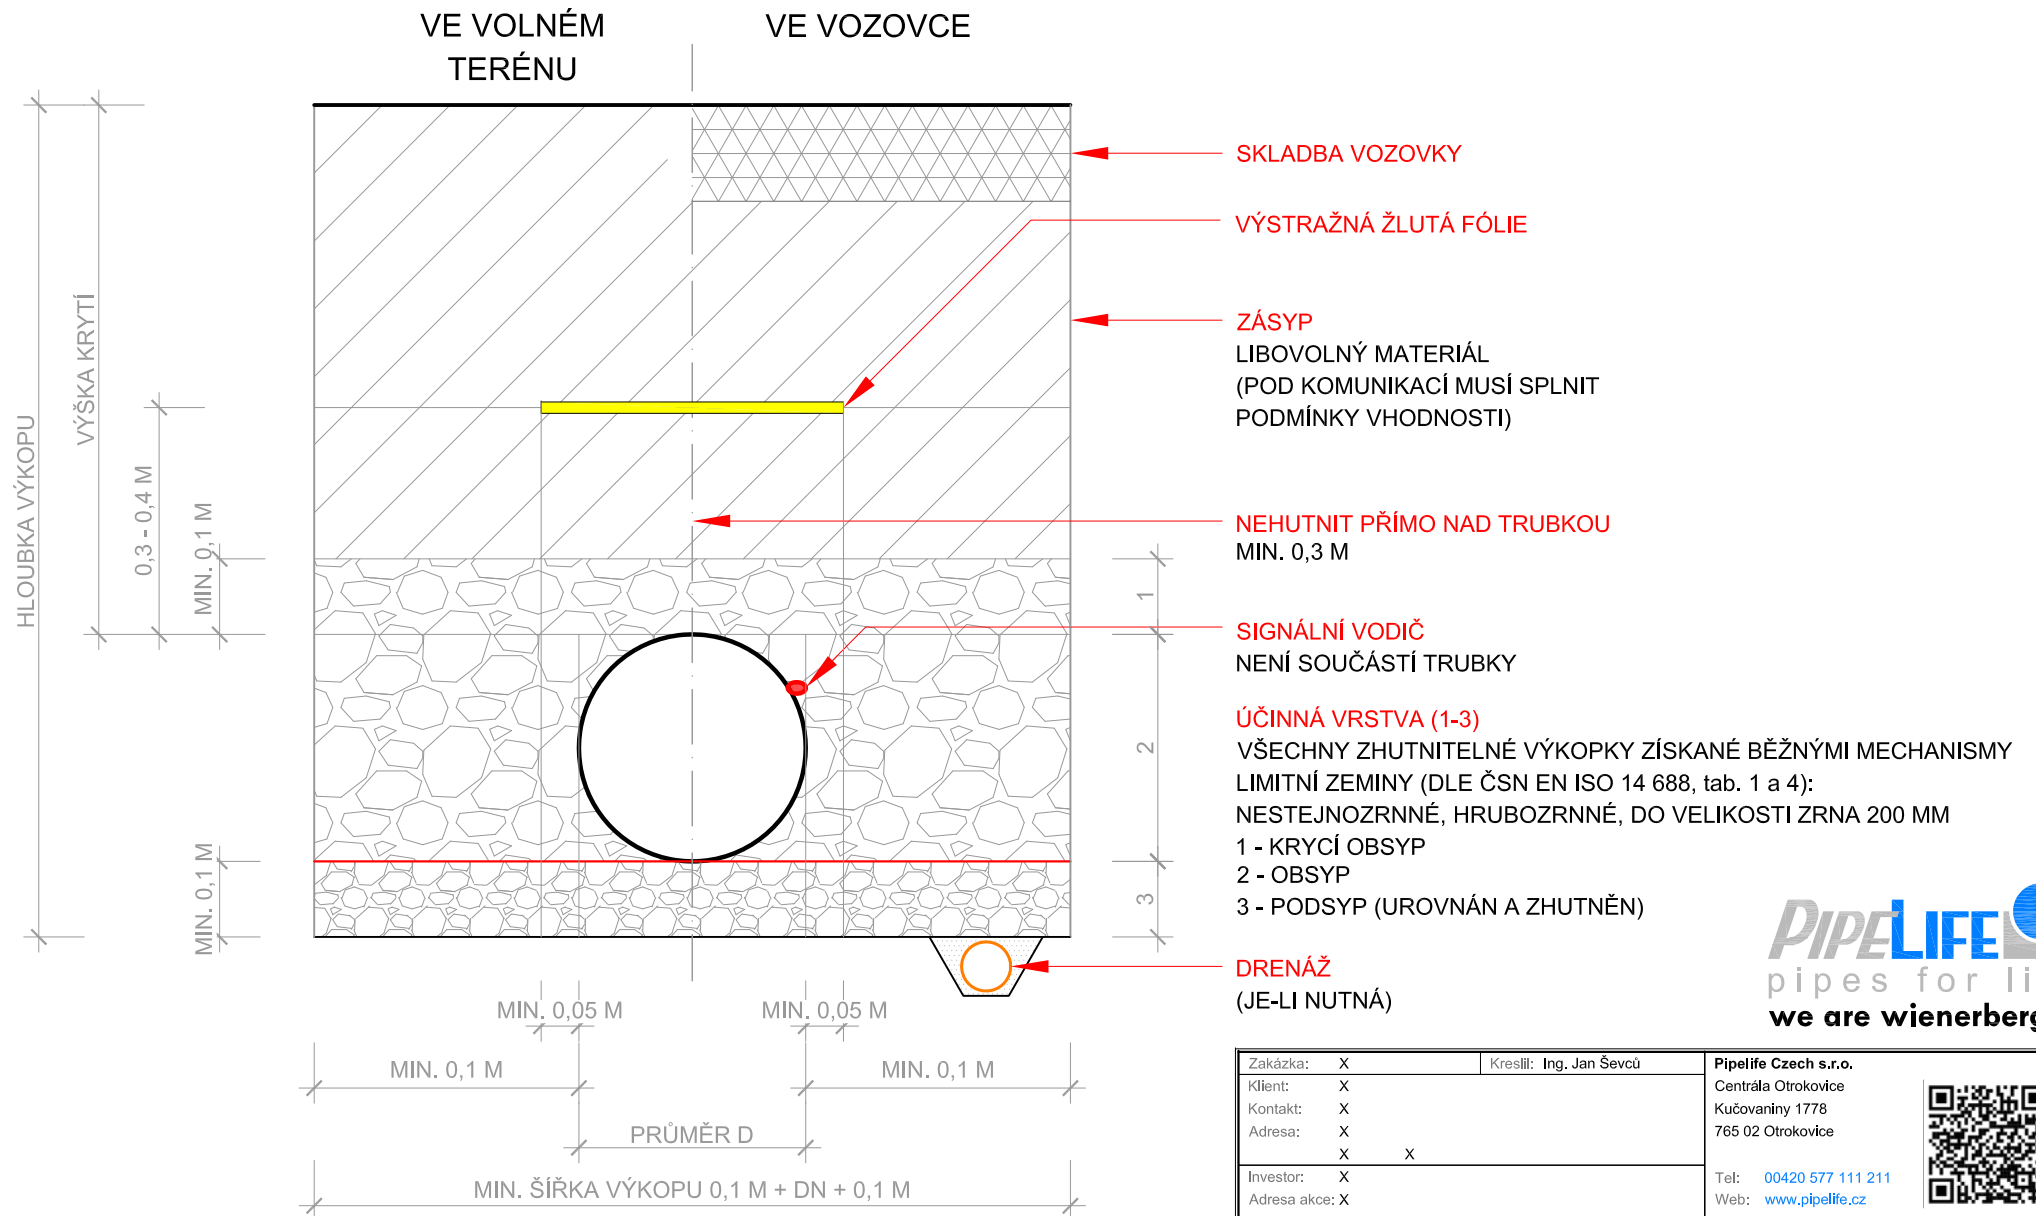
Zakázka: X	Kreslil: Ing. Jan Ševců	Pipelife Czech s.r.o.	
Klient: X		Centrála Otrokovice	
Kontakt: X		Kučovaniny 1778	
Adresa: X		765 02 Otrokovice	
Investor: X		Tel: 00420 577 111 211	Formát: 1 A4
Adresa akce: X		Web: www.pipelife.cz	
		E-mail: pipelife@pipelife.cz	
Kraj: X		IČ: 607 09 391	DIČ: CZ 607 09 391
Akce: X			Měřítka: 1:10
Výkres: SCHÉMA ULOŽENÍ POTRUBÍ AQUALINE ROBUST VE VÝKOPU			Datum: 01.08.2019
			Č. výkr.: 01


SCHÉMA ULOŽENÍ POTRUBÍ **GASLINE RC1 A RC2** VE VÝKOPU




PIPELIFE
pipes for life
we are wienerberger

Zakázka: X	Kreslil: Ing. Jan Ševců	Pipelife Czech s.r.o.		
Klient: X		Centrála Otrokovice		
Kontakt: X		Kučovaniny 1778		
Adresa: X		765 02 Otrokovice		
Investor: X		Tel: 00420 577 111 211	Formát: 1 A4	
Adresa akce: X		Web: www.pipelife.cz		Měřítko: 1:10
		E-mail: pipelife@pipelife.cz		Datum: 01.08.2019
Kraj: X		IČ: 607 09 391	DIČ: CZ 607 09 391	
Akce: X				
Výkres: SCHÉMA ULOŽENÍ POTRUBÍ GASLINE RC1 A RC2 VE VÝKOPU			Č. výkr.: 01	

SCHÉMA ULOŽENÍ POTRUBÍ **GASLINE RC ROBUST** VE VÝKOPU

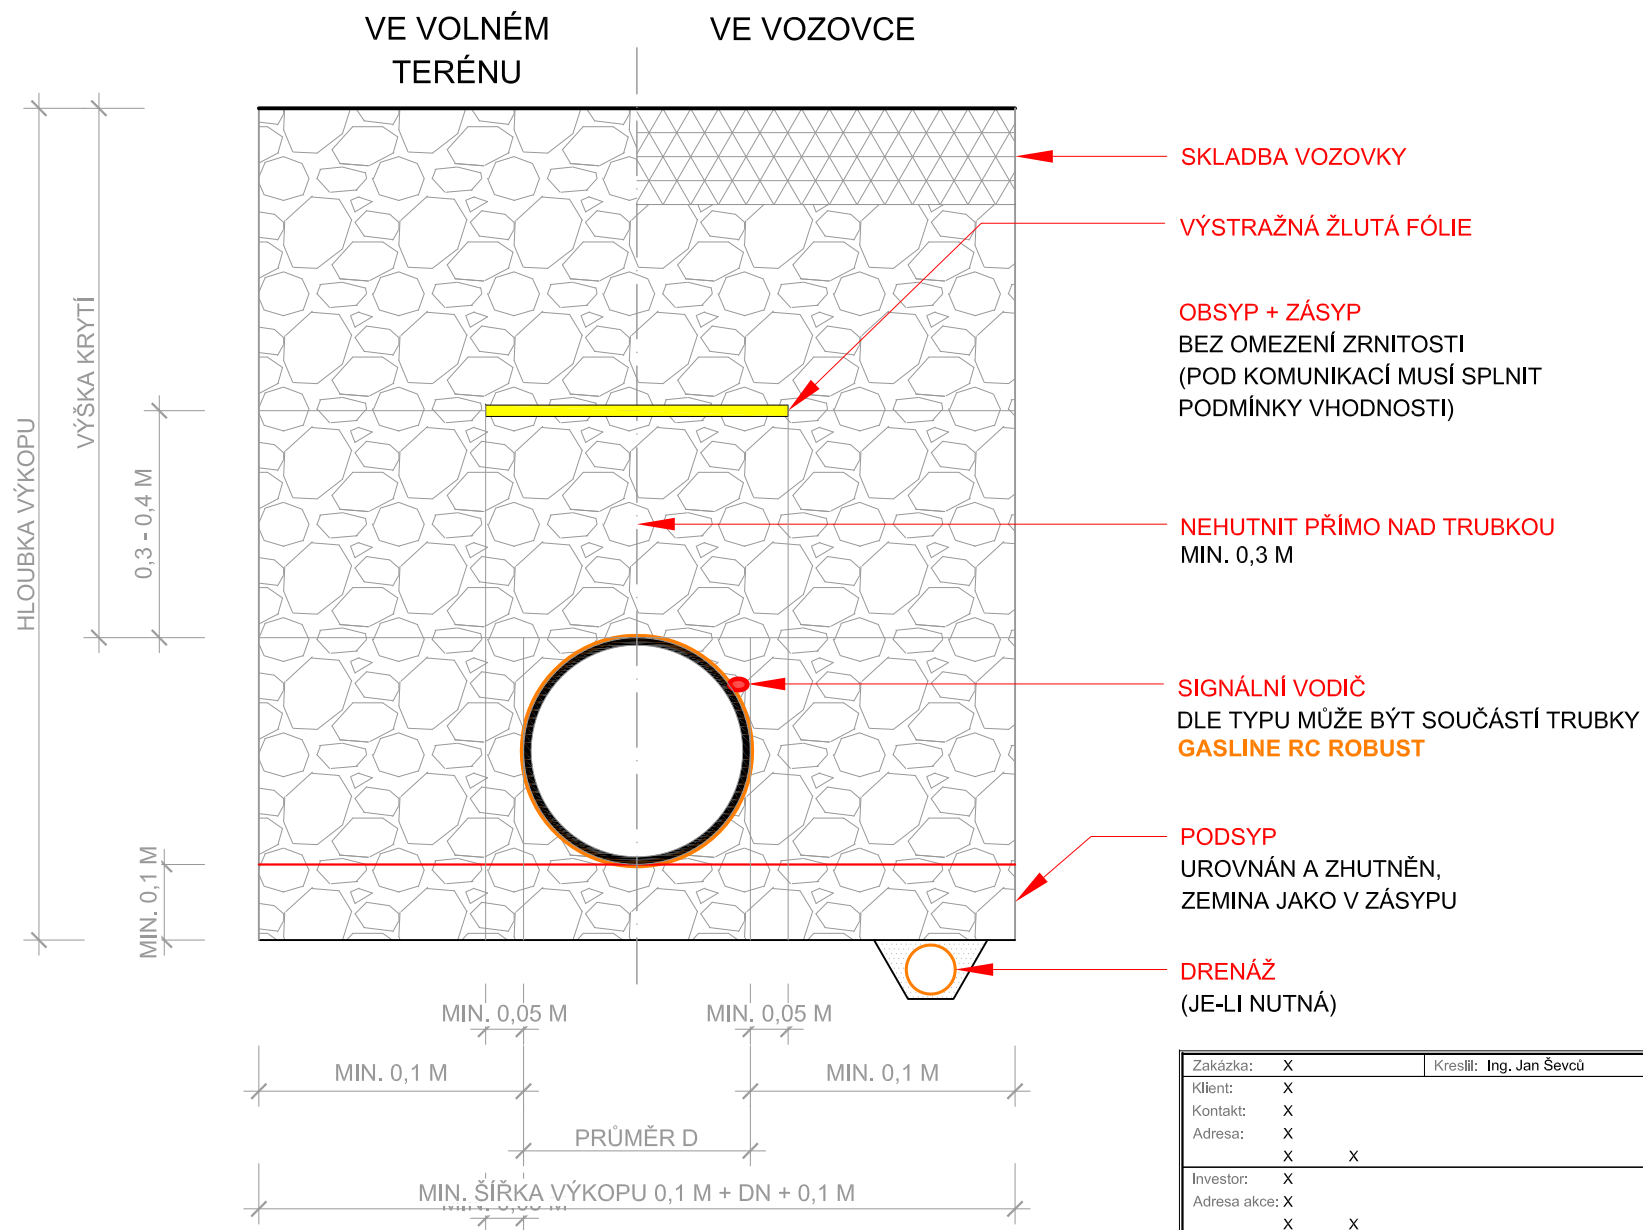

PIPELIFE
pipes for life
we are wienerberger

Zakázka: X	Kreslil: Ing. Jan Ševců	Pipelife Czech s.r.o.	
Klient: X		Centrála Otrokovice	
Kontakt: X		Kučovaniny 1778	
Adresa: X	X	765 02 Otrokovice	
Investor: X		Tel: 00420 577 111 211	Formát: 1 A4
Adresa akce: X	X	Web: www.pipelife.cz	
		E-mail: pipelife@pipelife.cz	
Kraj: X		IČ: 607 09 391	DIČ: CZ 607 09 391
Akce: X			Měřítka: 1:10
Výkres: SCHÉMA ULOŽENÍ POTRUBÍ GASLINE RC ROBUST VE VÝKOPU			Datum: 01.08.2019
			Č. výkr.: 01