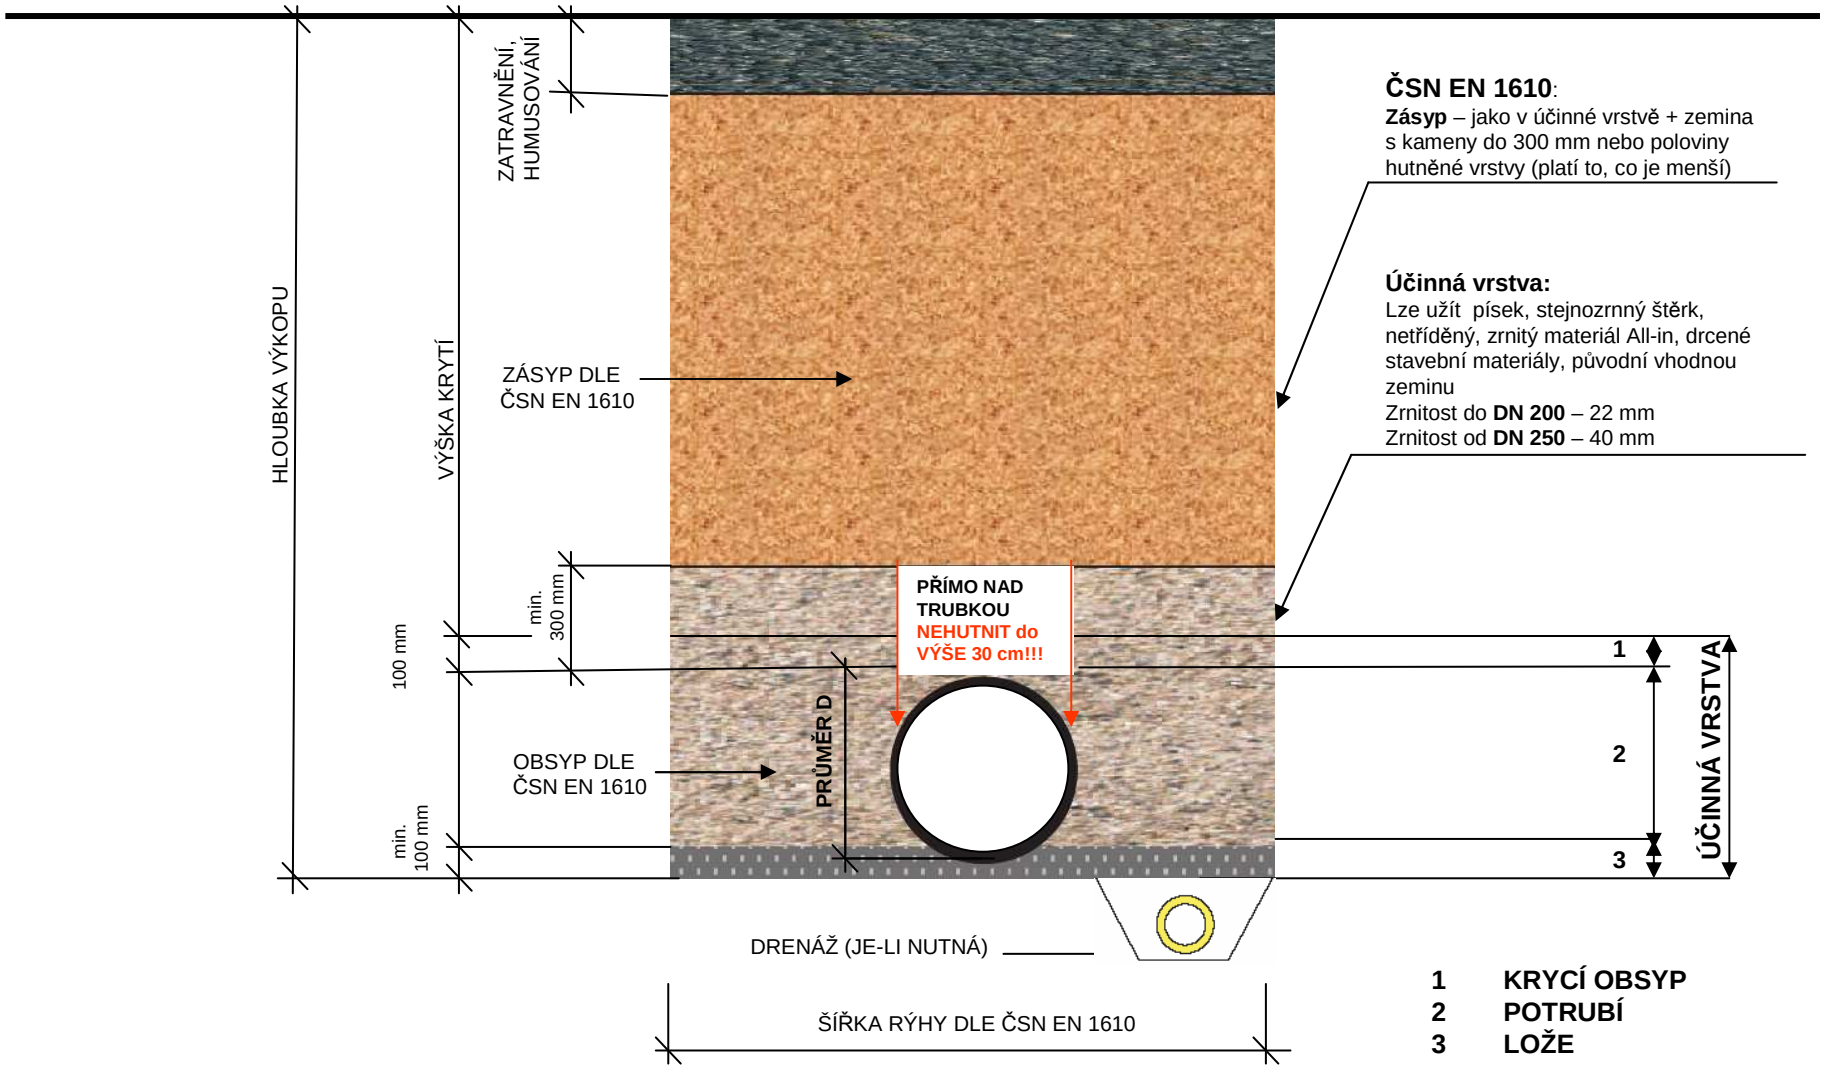SCHÉMA ULOŽENÍ KANALIZAČNÍHO POTRUBÍ PP MASTER SN 10, SN 12 VE VOLNÉM TERÉNU