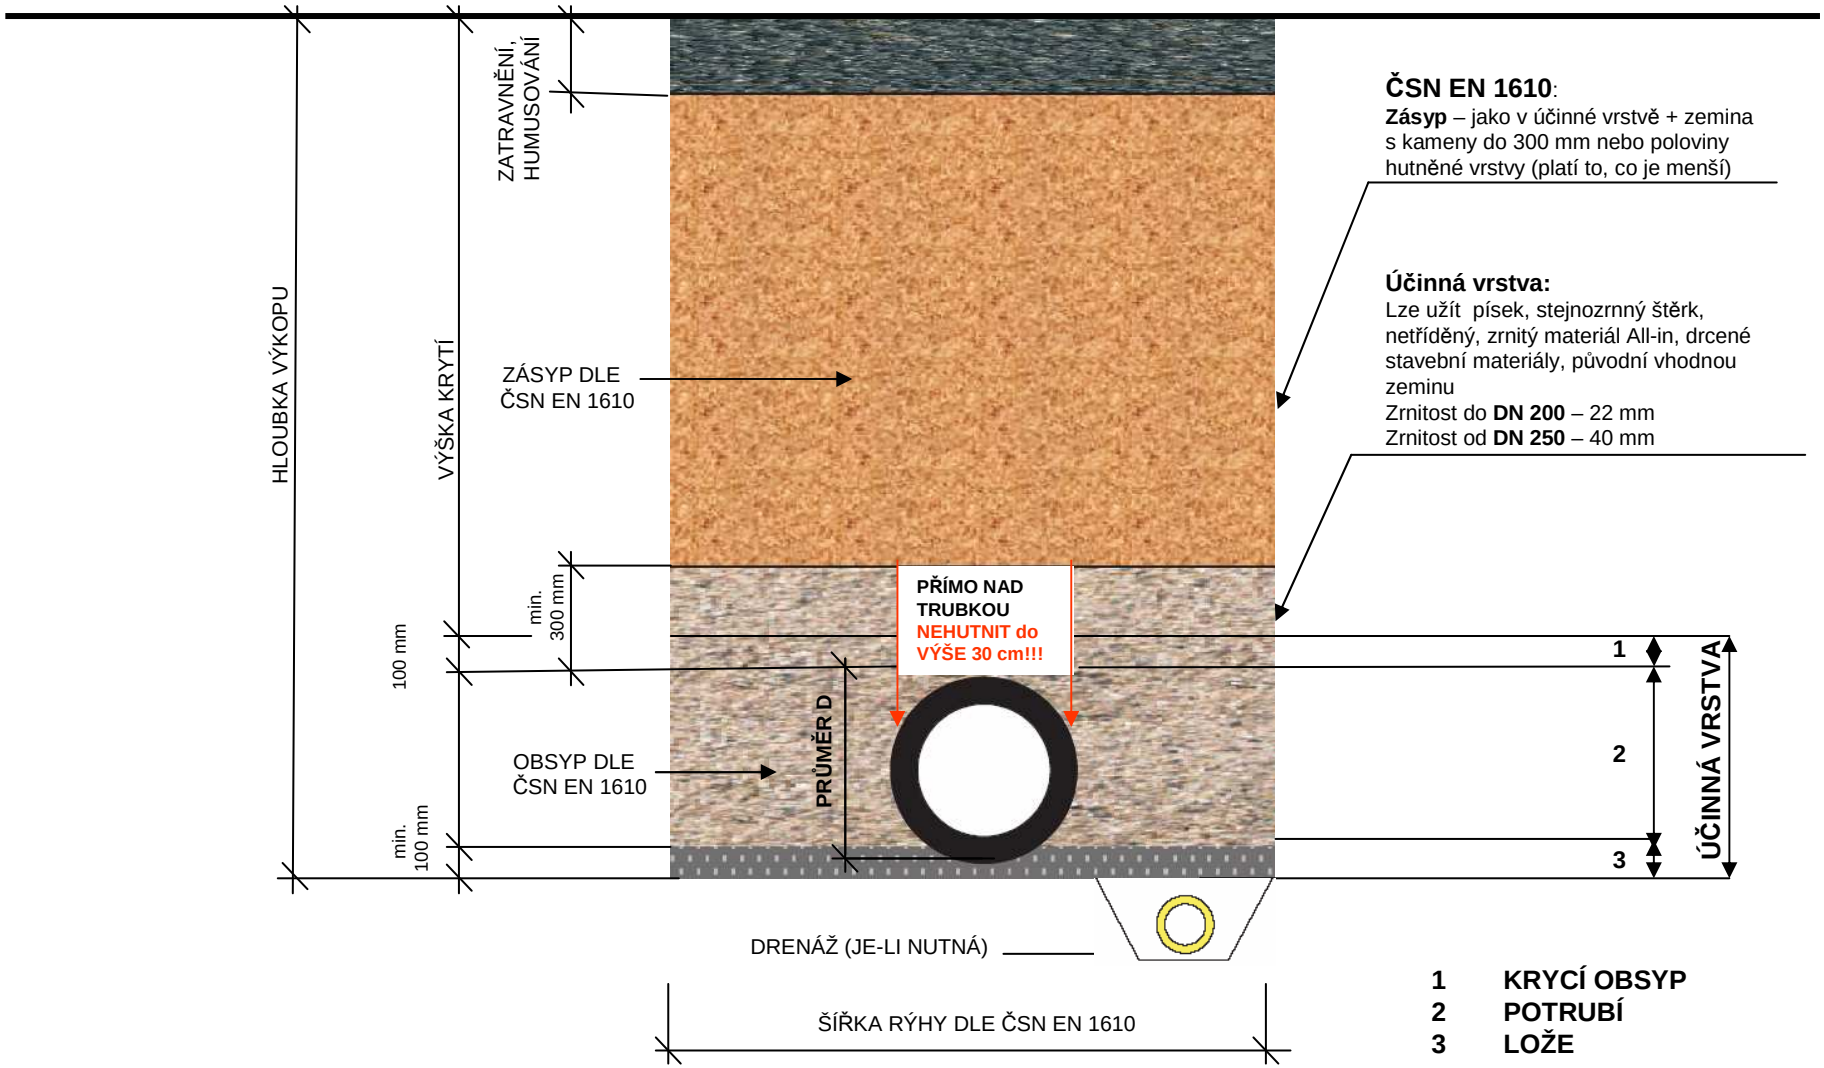SCHÉMA ULOŽENÍ KANALIZAČNÍHO POTRUBÍ PRAGMA+ID VE VOLNÉM TERÉNU